


SCHEMAT PODŁĄCZENIA LED SZEREGOWO

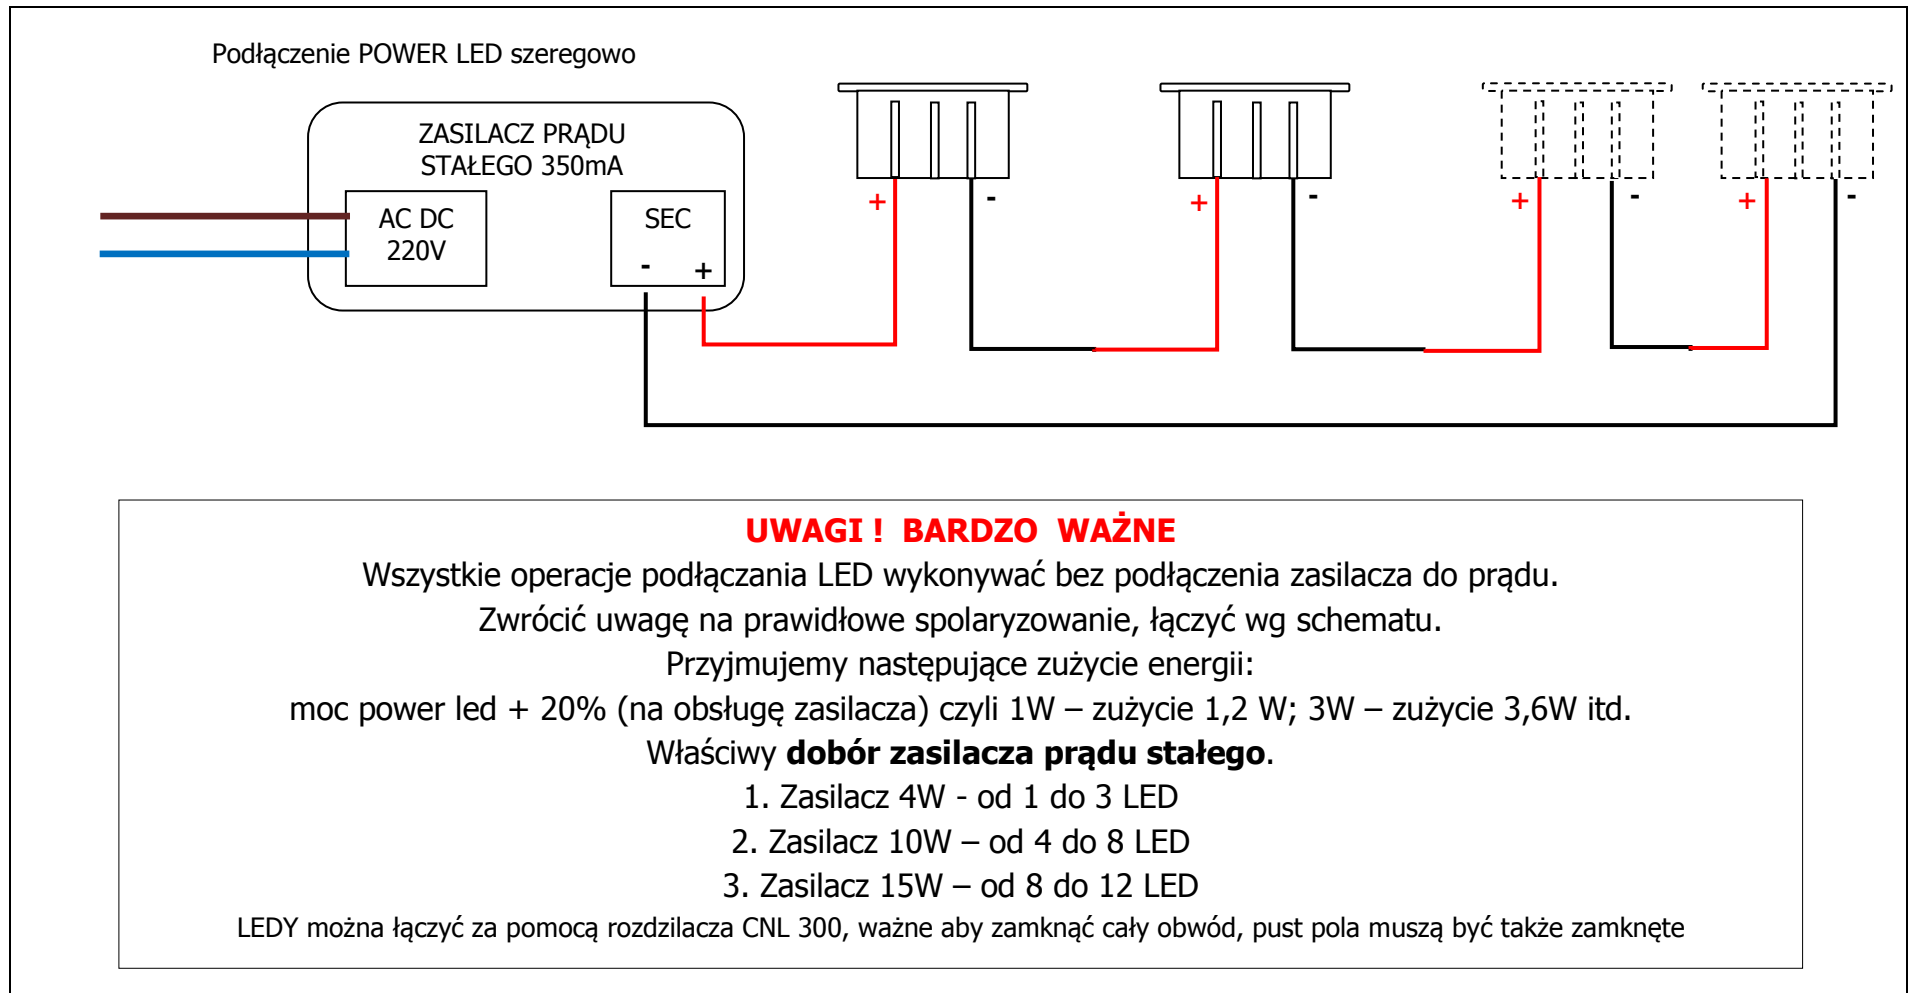

TECHNOKAM Mariusz Żabicki Ul. Zajęczka 10, 43-309 Bielsko-Biała Tel. 033-4876693, fax 33-4876692 technokam@technokam.pl tel. 608 598 886	Descrizione Articolo		SCHEMAT SZEREGOWEGO PODŁĄCZENIA LED		
	Rif. Disegno Interno	-	Rev. 01	Disegnatore	Ufficio Tecnico - R1
	Data disegno	Dic. 08		Ultimo aggiornamento	23/06/09
Proprietà riservata della Tecnocavi Service s.r.l. A termini di legge è vietato riprodurre o comunicare a terzi il contenuto del presente disegno o parti di esso					